




- POLOHOPIS (KN)
- HRANICE ZASTAVĚNÉHO ÚZEMÍ – NOVÉ VYMEZENÁ K 30. 9. 2020
- HRANICE ZASTAVĚNÉHO ÚZEMÍ – RUŠENÁ
- HRANICE ZASTAVITELNÝCH PLOCH
- HRANICE ZASTAVITELNÝCH PLOCH – RUŠENÁ
- PLOCHY S ROZDÍLNÝM ZPŮSOBEM VYUŽITÍ**
- PLOCHY SMÍŠENÉ OBYTNÉ
- PLOCHY SMÍŠENÉ OBYTNÉ BYDLENÍ VENKOVSKÉ
- PLOCHY SMÍŠENÉ OBYTNÉ – CENTRÁLNÍ
- PLOCHY OBČANSKÉHO VYBAVENÍ
- PLOCHY OBČANSKÉHO VYBAVENÍ VEŘEJNÉ VYBAVENÍ
- PLOCHY OBČANSKÉHO VYBAVENÍ SPORT A REKREACE
- PLOCHY OBČANSKÉHO VYBAVENÍ VÝROBA NERUŠÍCÍ, OBCHOD, SLUŽBY
- PLOCHY VÝROBY A SKLADOVÁNÍ
- PLOCHY VÝROBY A SKLADOVÁNÍ DROBNÁ A REMESLNÁ VÝROBA
- PLOCHY VEŘEJNÝCH PROSTRANSTVÍ
- PLOCHY VEŘEJNÝCH PROSTRANSTVÍ
- PLOCHY ZEMĚDĚLSKÉ
- PLOCHY ZEMĚDĚLSKÉ
- PLOCHY SÍDELNÍ ZELENÉ
- PLOCHY SÍDELNÍ ZELENÉ
- KORIDORY PRO UMÍSTĚNÍ VEDENÍ DOPRAVNÍ INFRASTRUKTURY**
- KORIDOR DOPRAVY SILNIČNÍ
- KONCEPČNÍ PRVKY VEŘEJNÉ PROSTUPNOSTI
- VEŘEJNÁ PROSTUPNOST PRO SILNIČNÍ MOTOROVÁ VOZIDLA
- KONCEPČNÍ PRVKY TECHNICKÉ INFRASTRUKTURY
- ČIŠTÍRNA ODPADNÍCH VOD

**ZÁZNAM O ÚČINNOSTI**

oprávněný odborný orgán, který změnu územního plánu vydal  
 Zastupitelstvo obce Tismice  
 obal územního rozvoje

podpis oprávněné úřední osoby pořizovatele  
 \_\_\_\_\_  
 \_\_\_\_\_

jméno a příjmení funkce oprávněné úřední osoby pořizovatele  
 Ing. Martina Zdrážilová, starostka obce Tismice  
 datum vydání územního plánu

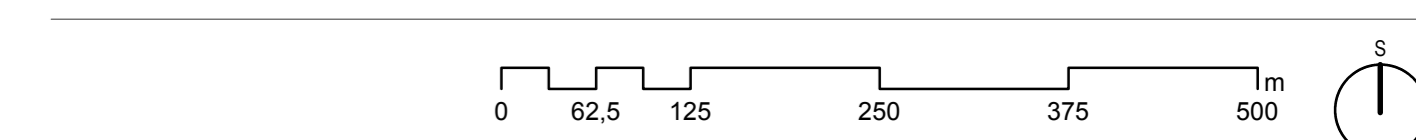

**ZMĚNA Č. 1 ÚP TISMICE**

HLAVNÍ VÝKRES 2

adresa výkresu  
 Obec Tismice, Tismice 136, 282 03 Český Brod  
 zpracovatel  
 Obecní úřad Tismice, Tismice 136, 282 03 Český Brod | Mgr. Bc. Jindřich Felcman, Ph.D.  
 zpracovatel  
 Šindlerová i Felcman projektové pracoviště, respov. územní, stavební práce  
 Ing. arch. Veronika Šindlerová, Ph.D., autorizovaná architektka ČKA č. 04 019  
 obal územního rozvoje

podpis autorizované osoby  
 \_\_\_\_\_  
 \_\_\_\_\_

oprávněný orgán  
 Ing. arch. Veronika Šindlerová, Ph.D., Mgr. Bc. Jindřich Felcman, Ph.D., Ing. Daniel Franke, Ph.D.  
 datum  
 květen 2021  
 měřítka  
 1:5 000