




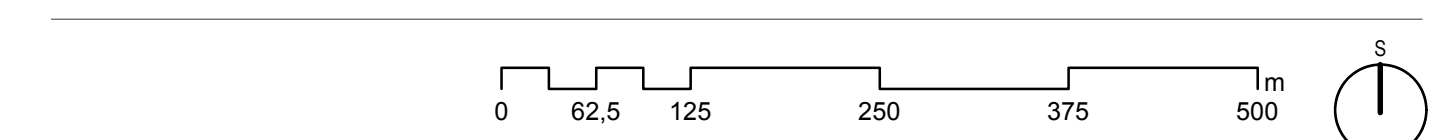
- PLOCHY S ROZDÍLNÝM ZPŮSOBEM VYUŽITÍ**
-  PLOCHY SMÍŠENÉ OBYTNÉ
 -  PLOCHY SMÍŠENÉ OBYTNÉ BYDLENÍ VENKOVSKÉ
 -  PLOCHY SMÍŠENÉ OBYTNÉ – CENTRÁLNÍ
 -  PLOCHY OBČANSKÉHO VYBAVENÍ
 -  PLOCHY OBČANSKÉHO VYBAVENÍ SPORT A REKREACE
 -  PLOCHY OBČANSKÉHO VYBAVENÍ VÝROBA NERUŠÍCÍ, OBCHOD, SLUŽBY
 -  PLOCHY VÝROBY A SKLADOVÁNÍ
 -  PLOCHY VÝROBY A SKLADOVÁNÍ DROBNÁ A ŘEMESLNÁ VÝROBA
 -  PLOCHY VEŘEJNÝCH PROSTRANSTVÍ
 -  PLOCHY VEŘEJNÝCH PROSTRANSTVÍ PLOCHY SÍDELNÍ ZELENĚ
 -  PLOCHY SÍDELNÍ ZELENĚ
- KONCEPČNÍ PRVKY TECHNICKÉ INFRASTRUKTURY**
-  ČISTÍRNA ODPADNÍCH VOD

ZÁZNAM O ÚČINNOSTI

omezení odpovědnosti, který znějí způsobem písemný
 Zastupitelstvo obce Tismice
 odtisk úředního razítka

podpis oprávněné úřední osoby pořizovatele

jméno a příjmení, funkce oprávněné úřední osoby pořizovatele
 Ing. Martina Zdrážilová, starostka obce Tismice
 datum vydání účinnosti změny územního plánu



ZMĚNA Č. 1 ÚP TISMICE

Hlavní výkres – TECHNICKÁ INFRASTRUKTURA 3

název výkresu
 Obec Tismice, Tismice 136, 282 03 Český Brod
 zpracovatel
 Obec úřad Tismice, Tismice 136, 282 03 Český Brod | Mgr. Bc. Jindřich Felcman, Ph.D.
 zpracovatel
 SINDLEROVÁ I FELCMAN architektura, projektování, inženýring, stavební práce
 Ing. arch. Veronika Šindlerová, Ph.D., autorizovaná architektka ČKA č. 04 019
 odtisk úředního razítka

podpis autorizované osoby

zpracovatel územního plánu
 Ing. arch. Veronika Šindlerová, Ph.D., Mgr. Bc. Jindřich Felcman, Ph.D., Ing. Daniel Franke, Ph.D.
 datum
 květen 2021
 měřítka
 1:5 000