






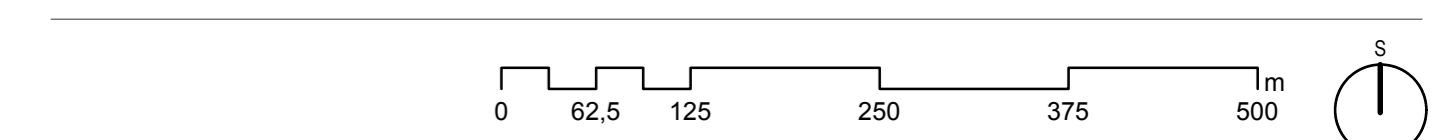
-  POLOHOPIS (KN)
-  VPS VEŘEJNÉ PROSPĚŠNÉ STAVBY, PRO KTERÉ LZE PŘÁVA K POZEMKŮM VYVLASTNIT
-  VPS - D11 ROZŠÍŘENÍ A PŘELOŽKA SILNICE I/12

ZÁZNAM O ÚČINNOSTI

omezení právního orgánu, který změnu územního plánu vydal
Zastupitelstvo obce Tismice
 omezení územního plánu

podle opatření územní studie pořizovatele

jméno a příjmení, funkce opatřovatele územní studie pořizovatele
Ing. Martina Zdrážilová, starostka obce Tismice
 datum vydání územní studie územního plánu



ZMĚNA č. 1 ÚP TISMICE

VÝKRES VEŘEJNĚ PROSPĚŠNÝCH STAVEB, OPATŘENÍ A ASANACÍ 4

oblast územního plánu
Obec Tismice, Tismice 136, 282 03 Český Brod
 zpracovatel
Obecní úřad Tismice, Tismice 136, 282 03 Český Brod | Mgr. Bc. Jindřich Felcman, Ph.D.
 zpracovatel
Sindlerovi i Felcman projektové plánování, rozvoj území, stavební právo
 individuální projektová
Ing. arch. Veronika Šindlerová, Ph.D., autorizovaná architektka ČKA č. 04 019
 omezení územního plánu

oprávněný opatřovatel
Ing. arch. Veronika Šindlerová, Ph.D., Mgr. Bc. Jindřich Felcman, Ph.D., Ing. Daniel Franke, Ph.D.
 datum
 květen 2021

měřítka
 1:5 000