

- HRANICE ŘEŠENÉHO ÚZEMÍ
- HRANICE ZASTAVĚNÉHO ÚZEMÍ – STAV K 30. 9. 2020
- HRANICE ZASTAVITELNÝCH PLOCH
- POLOHOPIS (KN)
- PLOCHY S ROZDÍLNÝM ZPŮSOBEM VYUŽITÍ**
- PLOCHY SMÍŠENÉ OBYTNÉ
- PLOCHY SMÍŠENÉ OBYTNÉ BYDLENÍ VENKOVSKÉ
- PLOCHY SMÍŠENÉ OBYTNÉ BYDLENÍ VENKOVSKÉ - KOLEKTIVNÍ
- PLOCHY SMÍŠENÉ OBYTNÉ – CENTRÁLNÍ
- PLOCHY OBČANSKÉHO VYBAVENÍ
- PLOCHY OBČANSKÉHO VYBAVENÍ VEŘEJNÉ VYBAVENÍ
- PLOCHY OBČANSKÉHO VYBAVENÍ SPORT A REKREACE
- PLOCHY VÝROBY A SKLADOVÁNÍ
- PLOCHY VÝROBY A SKLADOVÁNÍ DROBNÁ A REMESLNÁ VÝROBA
- PLOCHY VÝROBY A SKLADOVÁNÍ ZEMĚDĚLSKÉ HOSPODÁŘENÍ
- PLOCHY TECHNICKÉ INFRASTRUKTURY
- PLOCHY TECHNICKÉ INFRASTRUKTURY
- PLOCHY VEŘEJNÝCH PROSTRANSTVÍ
- PLOCHY VEŘEJNÝCH PROSTRANSTVÍ
- PLOCHY VODNÍ A VODOHOSPODÁŘSKÉ
- PLOCHY VODNÍ A VODOHOSPODÁŘSKÉ
- PLOCHY ZEMĚDĚLSKÉ
- PLOCHY ZEMĚDĚLSKÉ
- PLOCHY LESNÍ
- PLOCHY LESNÍ
- PLOCHY SÍDELNÍ ZELENÉ
- PLOCHY SÍDELNÍ ZELENÉ
- KORIDORY PRO UMÍSTĚNÍ VEDENÍ DOPRAVNÍ INFRASTRUKTURY**
- KORIDOR DOPRAVY SILNIČNÍ
- KONCEPČNÍ PRVKY VEŘEJNÉ PROSTUPNOSTI
- KONCEPČNÍ PRVKY VEŘEJNÉ PROSTUPNOSTI PRO SILNIČNÍ MOTOROVÁ VOZIDLA
- KONCEPČNÍ PRVKY TECHNICKÉ INFRASTRUKTURY
- ČISTIRNA ODPADNÍCH VOD
- DOPRAVNÍ INFRASTRUKTURA**
- SILNICE II. TŘÍDY
- SILNICE III. TŘÍDY
- ÚZEMNÍ SYSTÉM EKOLOGICKÉ STABILITY**
- LOKÁLNÍ BIOCENTRUM FUNKČNÍ A ČÁSTEČNĚ FUNKČNÍ
- LOKÁLNÍ BIOCENTRUM NEFUNKČNÍ K DOPLNĚNÍ
- LOKÁLNÍ BIOKORIDOR FUNKČNÍ A ČÁSTEČNĚ FUNKČNÍ
- LOKÁLNÍ BIOKORIDOR NEFUNKČNÍ K DOPLNĚNÍ


ZÁZNAM O ÚČINNOSTI

Územní plán obce Tismice, který vznikl změnou územního plánu vydaného zastupitelstvem obce Tismice

počet stran 1 z celkového počtu stran 1

1
 místo územního plánu
 podpis oprávněného úřední osoby pořizovatele

2
 jméno a příjmení, funkce oprávněného úřední osoby pořizovatele
 Ing. Martina Zdráhalová, starostka obce Tismice
 datum vydání účinnosti posledního změny územního plánu

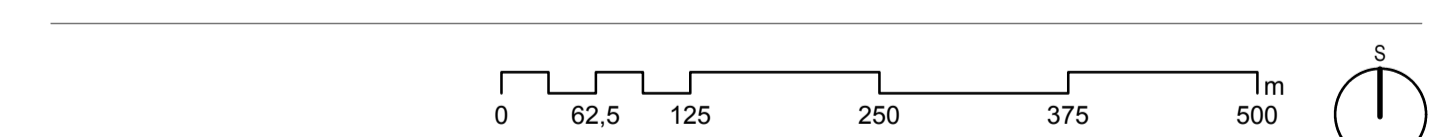

ÚZEMNÍ PLÁN TISMICE
ÚPLNÉ ZNĚNÍ PO VYDÁNÍ ZMĚNY č. 1

HLAVNÍ VÝKRES

oblast územního plánu
 obec Tismice, Tismice 136, 282 03 Český Brod | Mgr. Bc. Jindřich Felcman, Ph.D.
 zpracovatel
 Sínclerovi | Felcman
 Ing. arch. Veronika Sínclerová, Ph.D., autorizovaná architektka ČKA č. 04 019

1
 místo územního plánu
 podpis autorizované osoby

2
 jméno a příjmení, funkce oprávněného úřední osoby pořizovatele
 Ing. arch. Veronika Sínclerová, Ph.D., Mgr. Bc. Jindřich Felcman, Ph.D., Ing. Daniel Franke, Ph.D.

datum
 červen 2021
 měřítko
 1:5 000