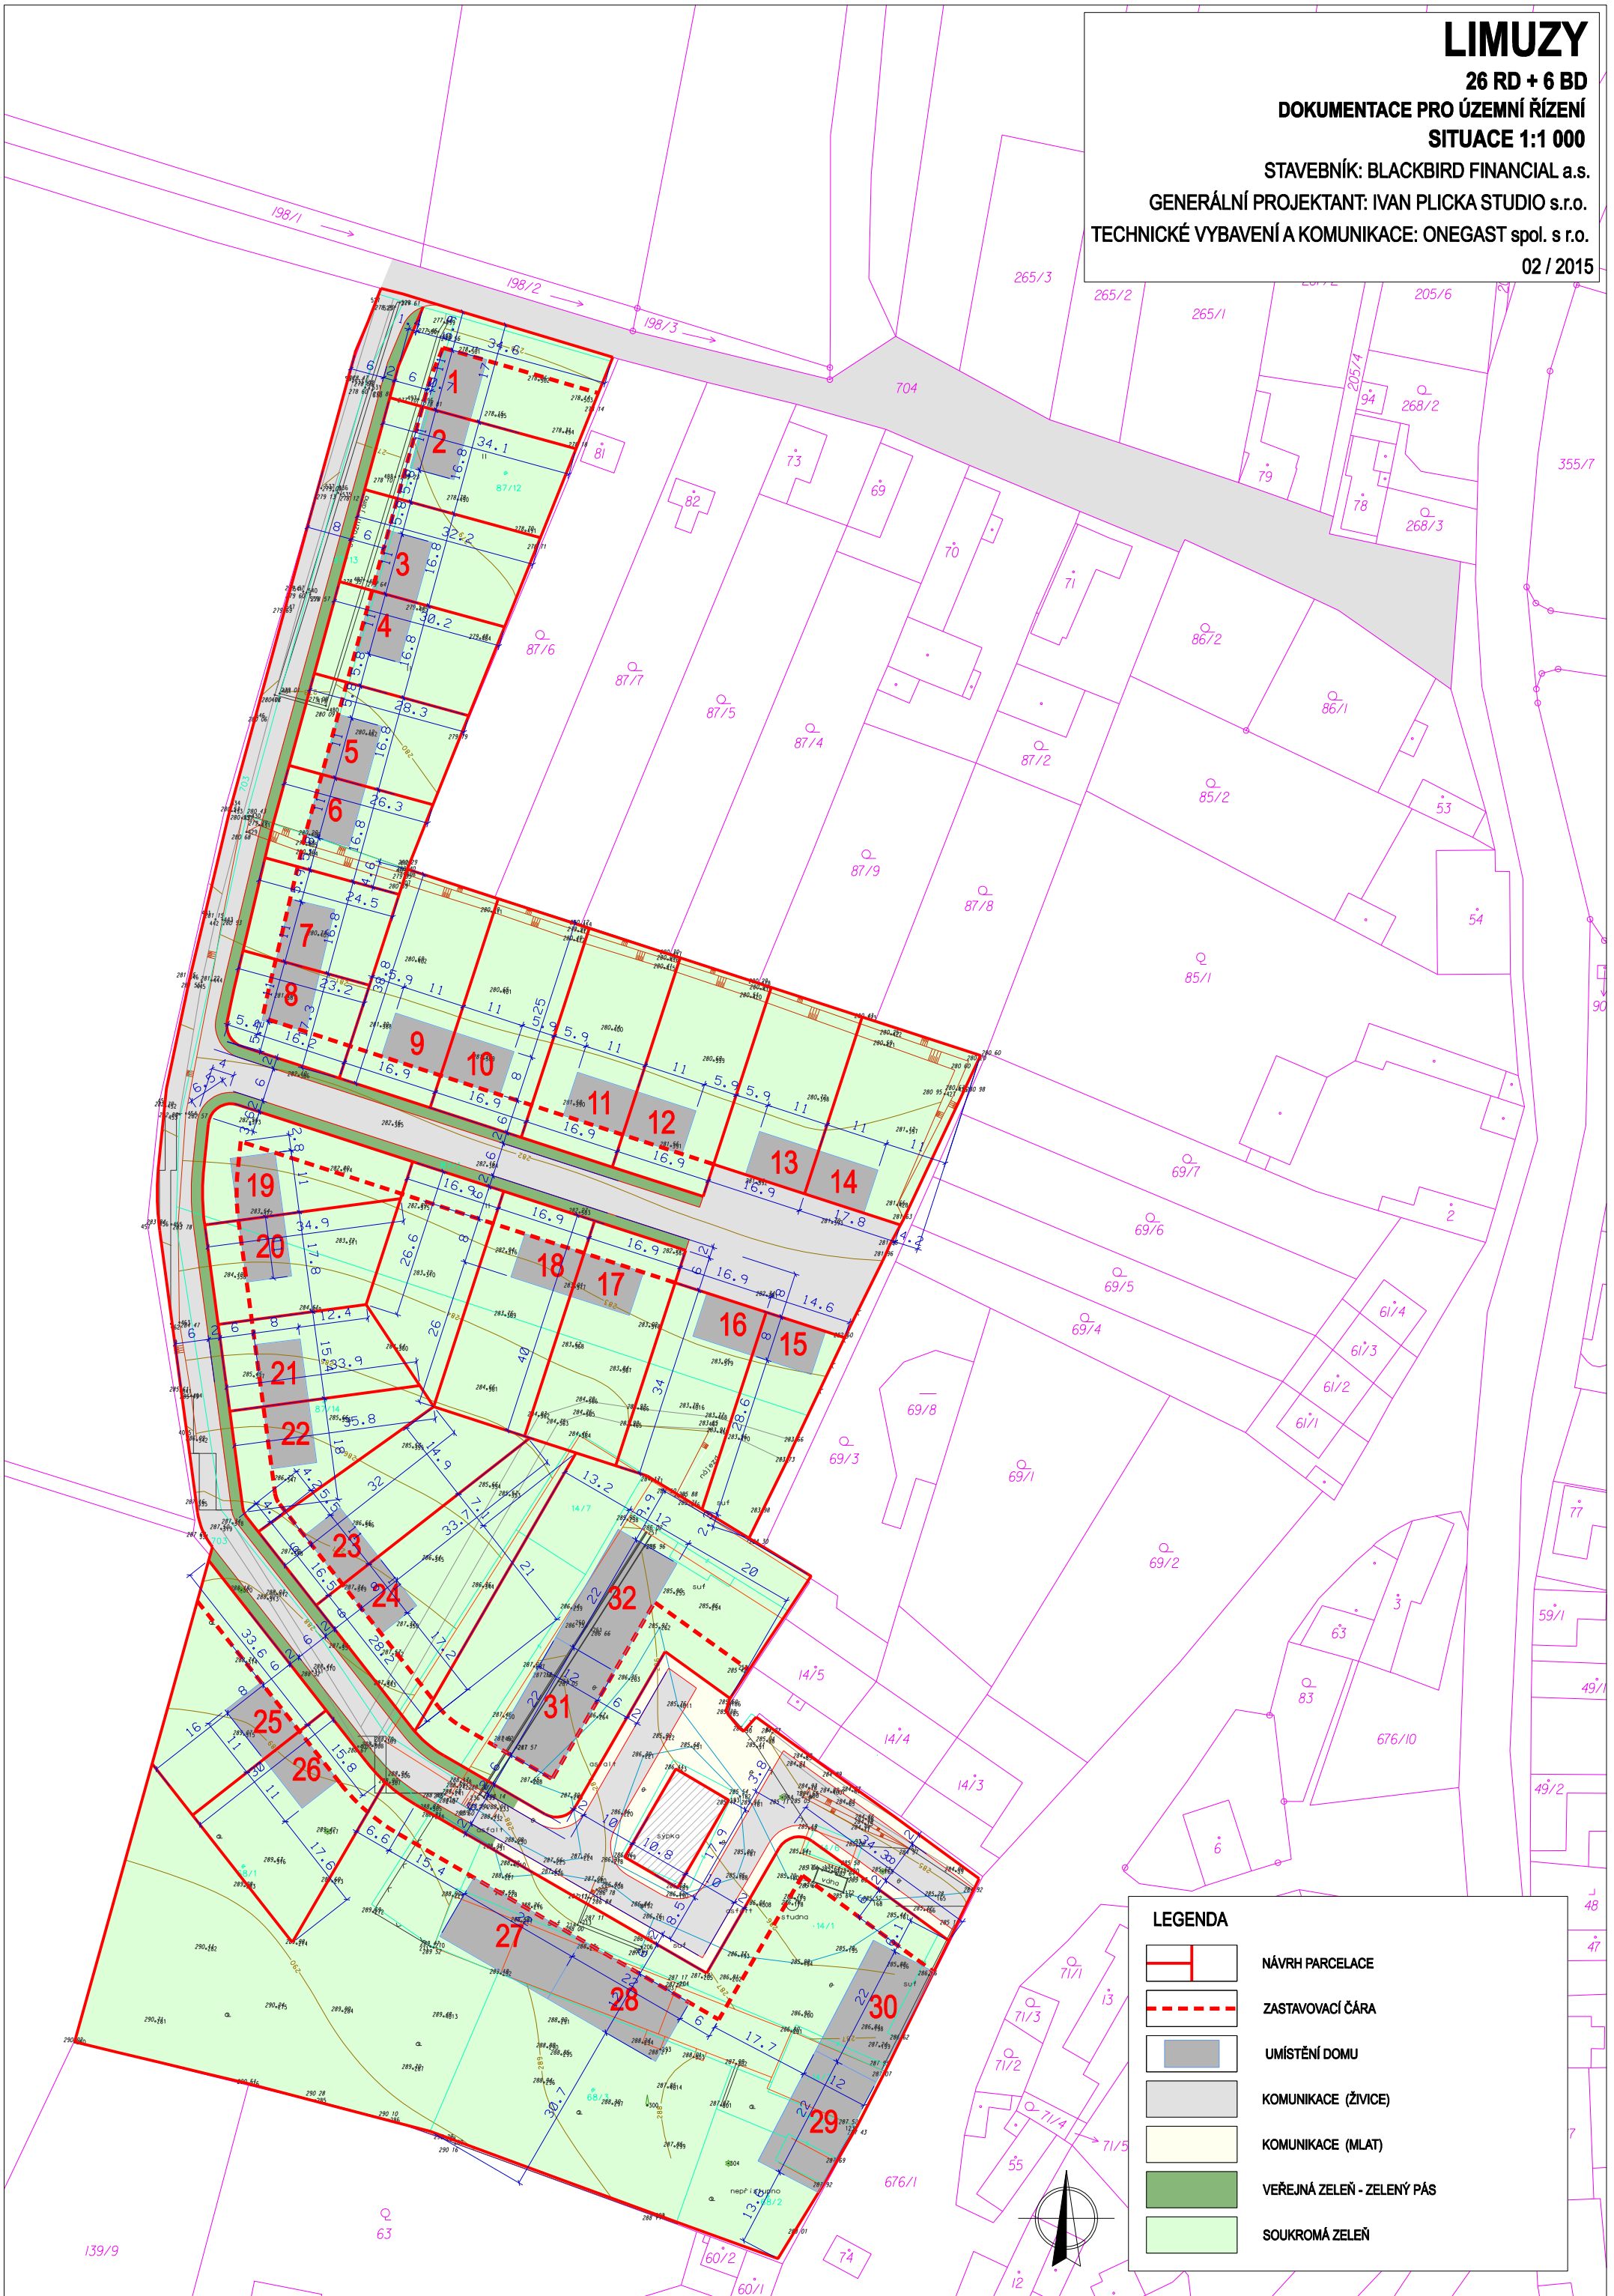




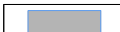

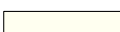

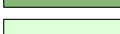
LIMUZY

26 RD + 6 BD
DOKUMENTACE PRO ÚZEMNÍ ŘÍZENÍ
SITUACE 1:1 000

STAVEBNÍK: BLACKBIRD FINANCIAL a.s.
GENERÁLNÍ PROJEKTANT: IVAN PLICKA STUDIO s.r.o.
TECHNICKÉ VYBAVENÍ A KOMUNIKACE: ONEGAST spol. s r.o.
02 / 2015



LEGENDA

-  NÁVRH PARCELACE
-  ZASTAVOVACÍ ČARA
-  UMÍSTĚNÍ DOMU
-  KOMUNIKACE (ŽIVICE)
-  KOMUNIKACE (MLAT)
-  VEŘEJNÁ ZELEŇ - ZELENÝ PÁS
-  SOUKROMÁ ZELEŇ